С Х Е М А

дефектов дорожного покрытия

по адресам: Московская область, город Бронницы, ул. Кожурновская, д.69

Площадь ремонтируемой дворовой территории – 2219,50 м²

В том числе:

Ремонт асфальтобетонного покрытия (дорожное покрытие) – 1204,00 м²

Ремонт асфальтобетонного покрытия (парковочное пространство) – 762,50 м²

Ремонт асфальтобетонного покрытия (тротуар) – 253,00 м²
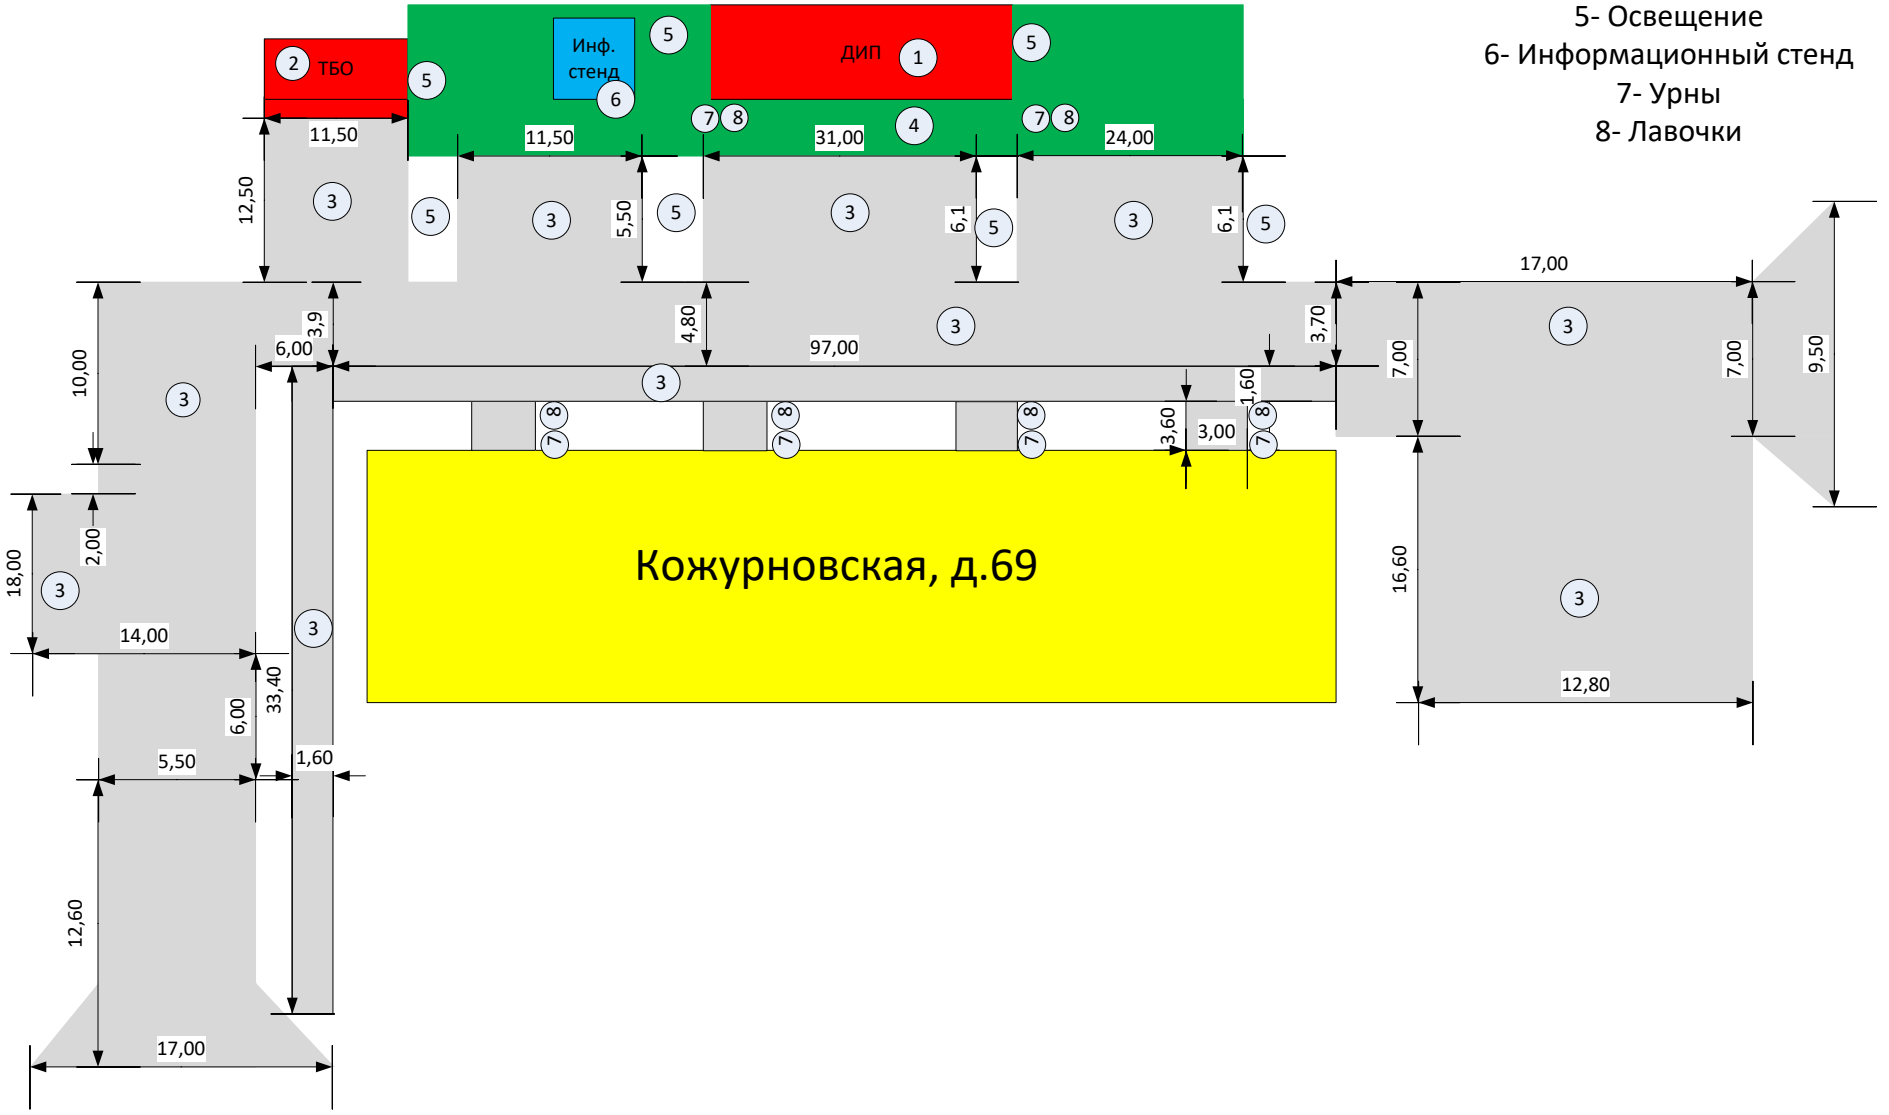
1- Детская игровая площадка
2- Контейнерная площадка
3- Асфальтовые работы
4 -Озеленение
5- Освещение
6- Информационный стенд
7- Урны
8- Лавочки