


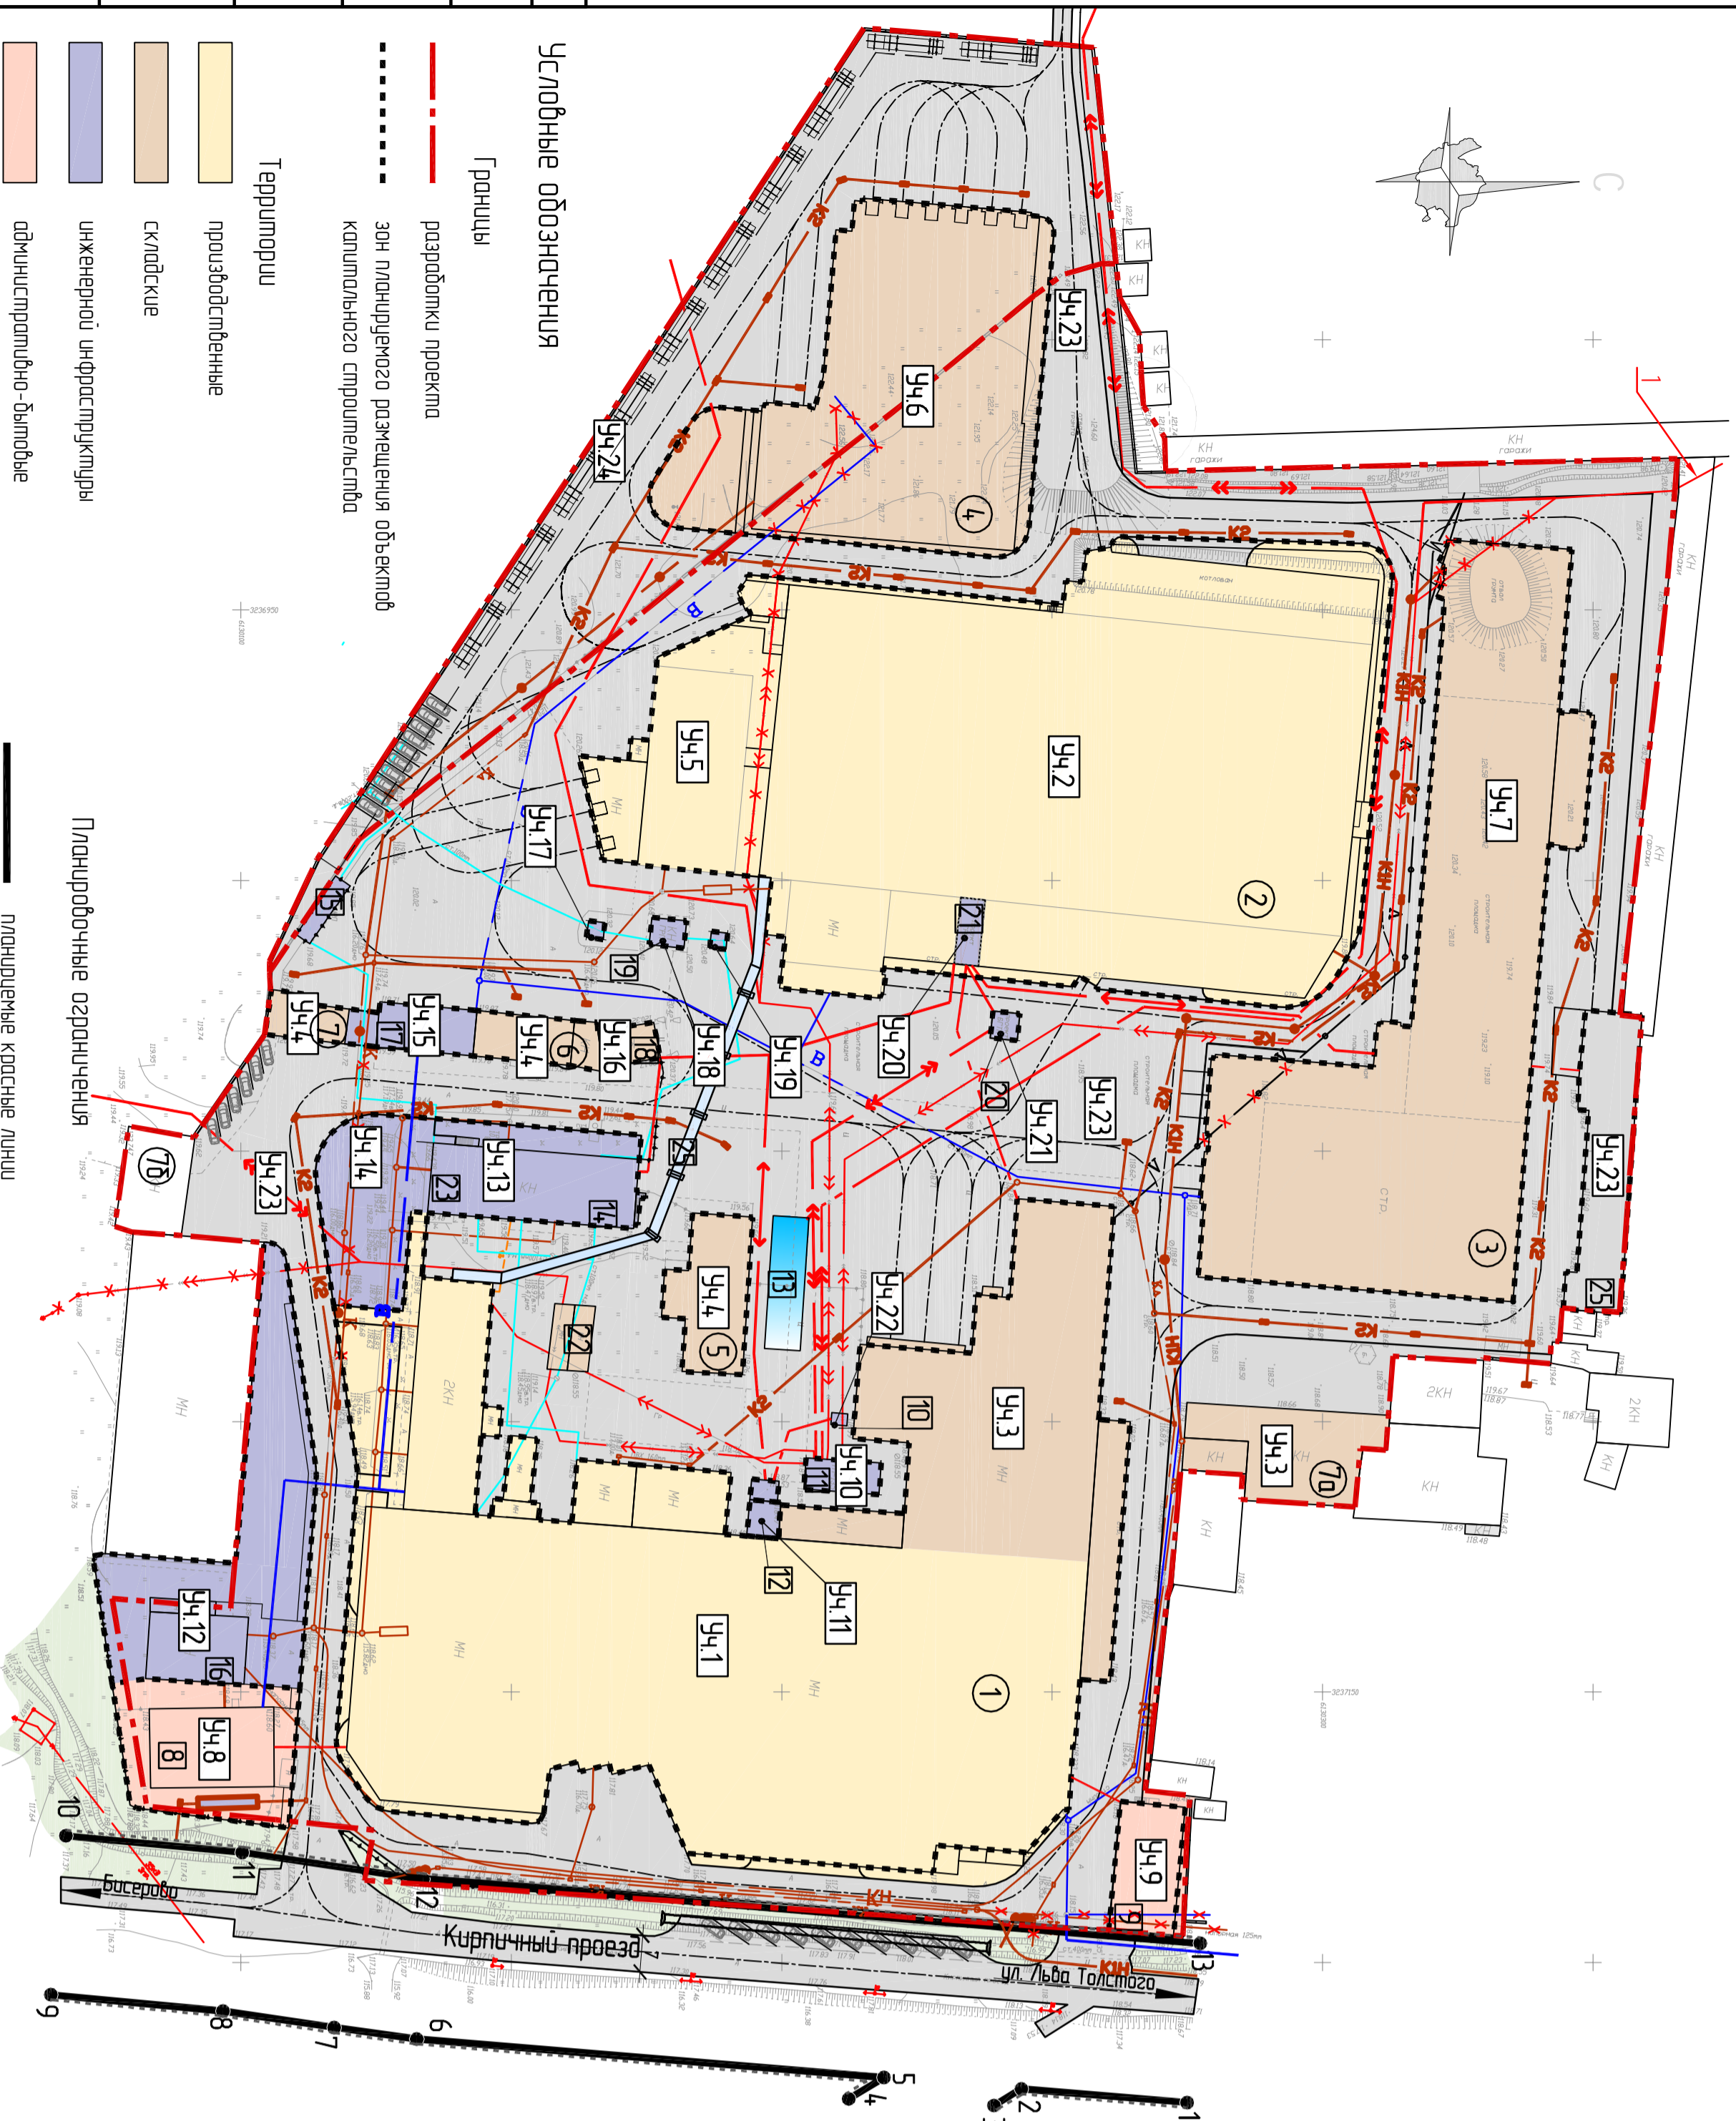

Чертеж проекта планировки (Основной чертеж) М 1:1000



- Условные обозначения
- границы
 - зона работки проекта
 - зон планируемого размещения объектов капитального строительства
- Территории
- производственные
 - складские
 - инженерной инфраструктуры
 - административно-бытовые
 - транспортной инфраструктуры
 - озелененные территории общего пользования
- Планировочные ограничения
- планируемые красные линии
 - линии отсказа
 - точки перевода красных линий

Параметры зон планируемого размещения объектов капитального строительства			
Поз.	Наименование зон	Единица измерения	Показатели
1	Территория зон планируемых объектов	га	6,48
1.1	Производственных объектов, площадок, озеленения	га	1,78
	Участок 1	га	0,92
	Участок 2	га	0,86
1.2	Складов	га	1,28
	Участок 3	га	0,30
	Участок 4	га	0,07
	Участок 5	га	0,10
	Участок 6	га	0,32
	Участок 7	га	0,49
1.3	Объектов административно-бытового назначения	га	0,12
	Участок 8	га	0,08
	Участок 9	га	0,04
1.4	Объектов инженерной инфраструктуры	га	0,30
	Участок 10	га	0,01
	Участок 11	га	0,006
	Участок 12	га	0,11
	Участок 13	га	0,07
	Участок 14	га	0,06
	Участок 15	га	0,02
	Участок 16	га	0,007
	Участок 17	га	0,001
	Участок 18	га	0,003
	Участок 19	га	0,001
	Участок 20	га	0,005
	Участок 21	га	0,002
	Участок 22	га	0,001
1.5	Объектов транспортной инфраструктуры	га	3,00
	Участок 23	га	2,91
	Участок 24	га	0,09

Экспликация зданий и сооружений			
№ на схеме	Наименование	Этаж-ночь	Кол-во зданий и сооружений
1	Производственно-складской корпус	1	1
2	Производственно-складской корпус	1	1
3	Складской корпус	1	1
4	Складской корпус	1	1
5	Складской корпус	1	1
6	Складской корпус	1	1
7	Складской корпус	1	1

Экспликация зданий и сооружений (продолжение)			
№ на схеме	Наименование	Этаж-ночь	Кол-во зданий и сооружений
7б	Складской корпус	1	1
7в	Складской корпус	1	1
8	Складской корпус	1	1
9	Складской корпус	1	1
10	Складской корпус	1	1
11	Складской корпус	1	1
12	Складской корпус	1	1
13	Складской корпус	1	1
14	Складской корпус	1	1
15	Складской корпус	1	1
16	Складской корпус	1	1
17	Складской корпус	1	1
18	Складской корпус	1	1
19	Складской корпус	1	1
20	Складской корпус	1	1
21	Складской корпус	1	1
22	Складской корпус	1	1
23	Складской корпус	1	1
24	Складской корпус	1	1
25	Складской корпус	1	1

Основные технико-экономические показатели			
№ п/п	Наименование зданий и сооружений	Единица измерения	Показатель
1	Территория предприятия ОАО "Бронницкий завод" в том числе:	га	5,83
2	Производственно-складских объектов	га	1,14
3	Производственно-складских объектов административно-бытового назначения	га	0,03
4	Производственно-складских объектов инженерной инфраструктуры	га	0,17
5	Административно-бытовых объектов	га	0,08
6	Складских объектов	га	1,17
7	Озелененные территории	га	0,47
8	Перспективные территории	га	2,85

Инженерная инфраструктура			
Наименование инженерных сетей и сооружений	Обозначение сетей и сооружений		Проектное положение
	Существующее	Предполагаемое	
Водопровод хозяйственно-питьевого назначения	— В —	— В —	
	— В —	— В —	
Ливневый водопровод	— В —	— В —	
	— В —	— В —	
Канализация бытовая	— К —	— К —	
	— К —	— К —	
Канализация дождевая	— К —	— К —	
	— К —	— К —	
Тепловодоснабжение	— Т —	— Т —	
	— Т —	— Т —	
Газоснабжение	— Г —	— Г —	
	— Г —	— Г —	
Электроснабжение	— Э —	— Э —	
	— Э —	— Э —	